

ÉMIS POUR :

PROJET :

# THÉÂTRE DE LA BORDÉE

315 SAINT-JOSEPH EST  
QUÉBEC, QUÉBEC  
G1K 3B3

TITRE DU SPECTACLE:

COUPE DANS L'AXE DE LA SALLE

DISSEINÉ PAR :

DATE :

PROJET :

t:\dessins\_scenographiques.dwg

ECHELLE :


1"=1/4"

DRAWING No.:

## TRIZART ALLIANCE

3575, boul. Saint-Laurent, Suite 515  
Montréal (CQ) H2X 2T7 CANADA  
Téléphone : (514) 843-7473  
Télécopieur : (514) 843-3815  
Courriel : info@trizart-alliance.com

7180, Industrial road, Suite B-300  
Las Vegas, Nevada 89118 U.S.A.  
Phone : (702) 614-8860  
Fax : (702) 614-8863  
Email : info@trizart-alliance.com

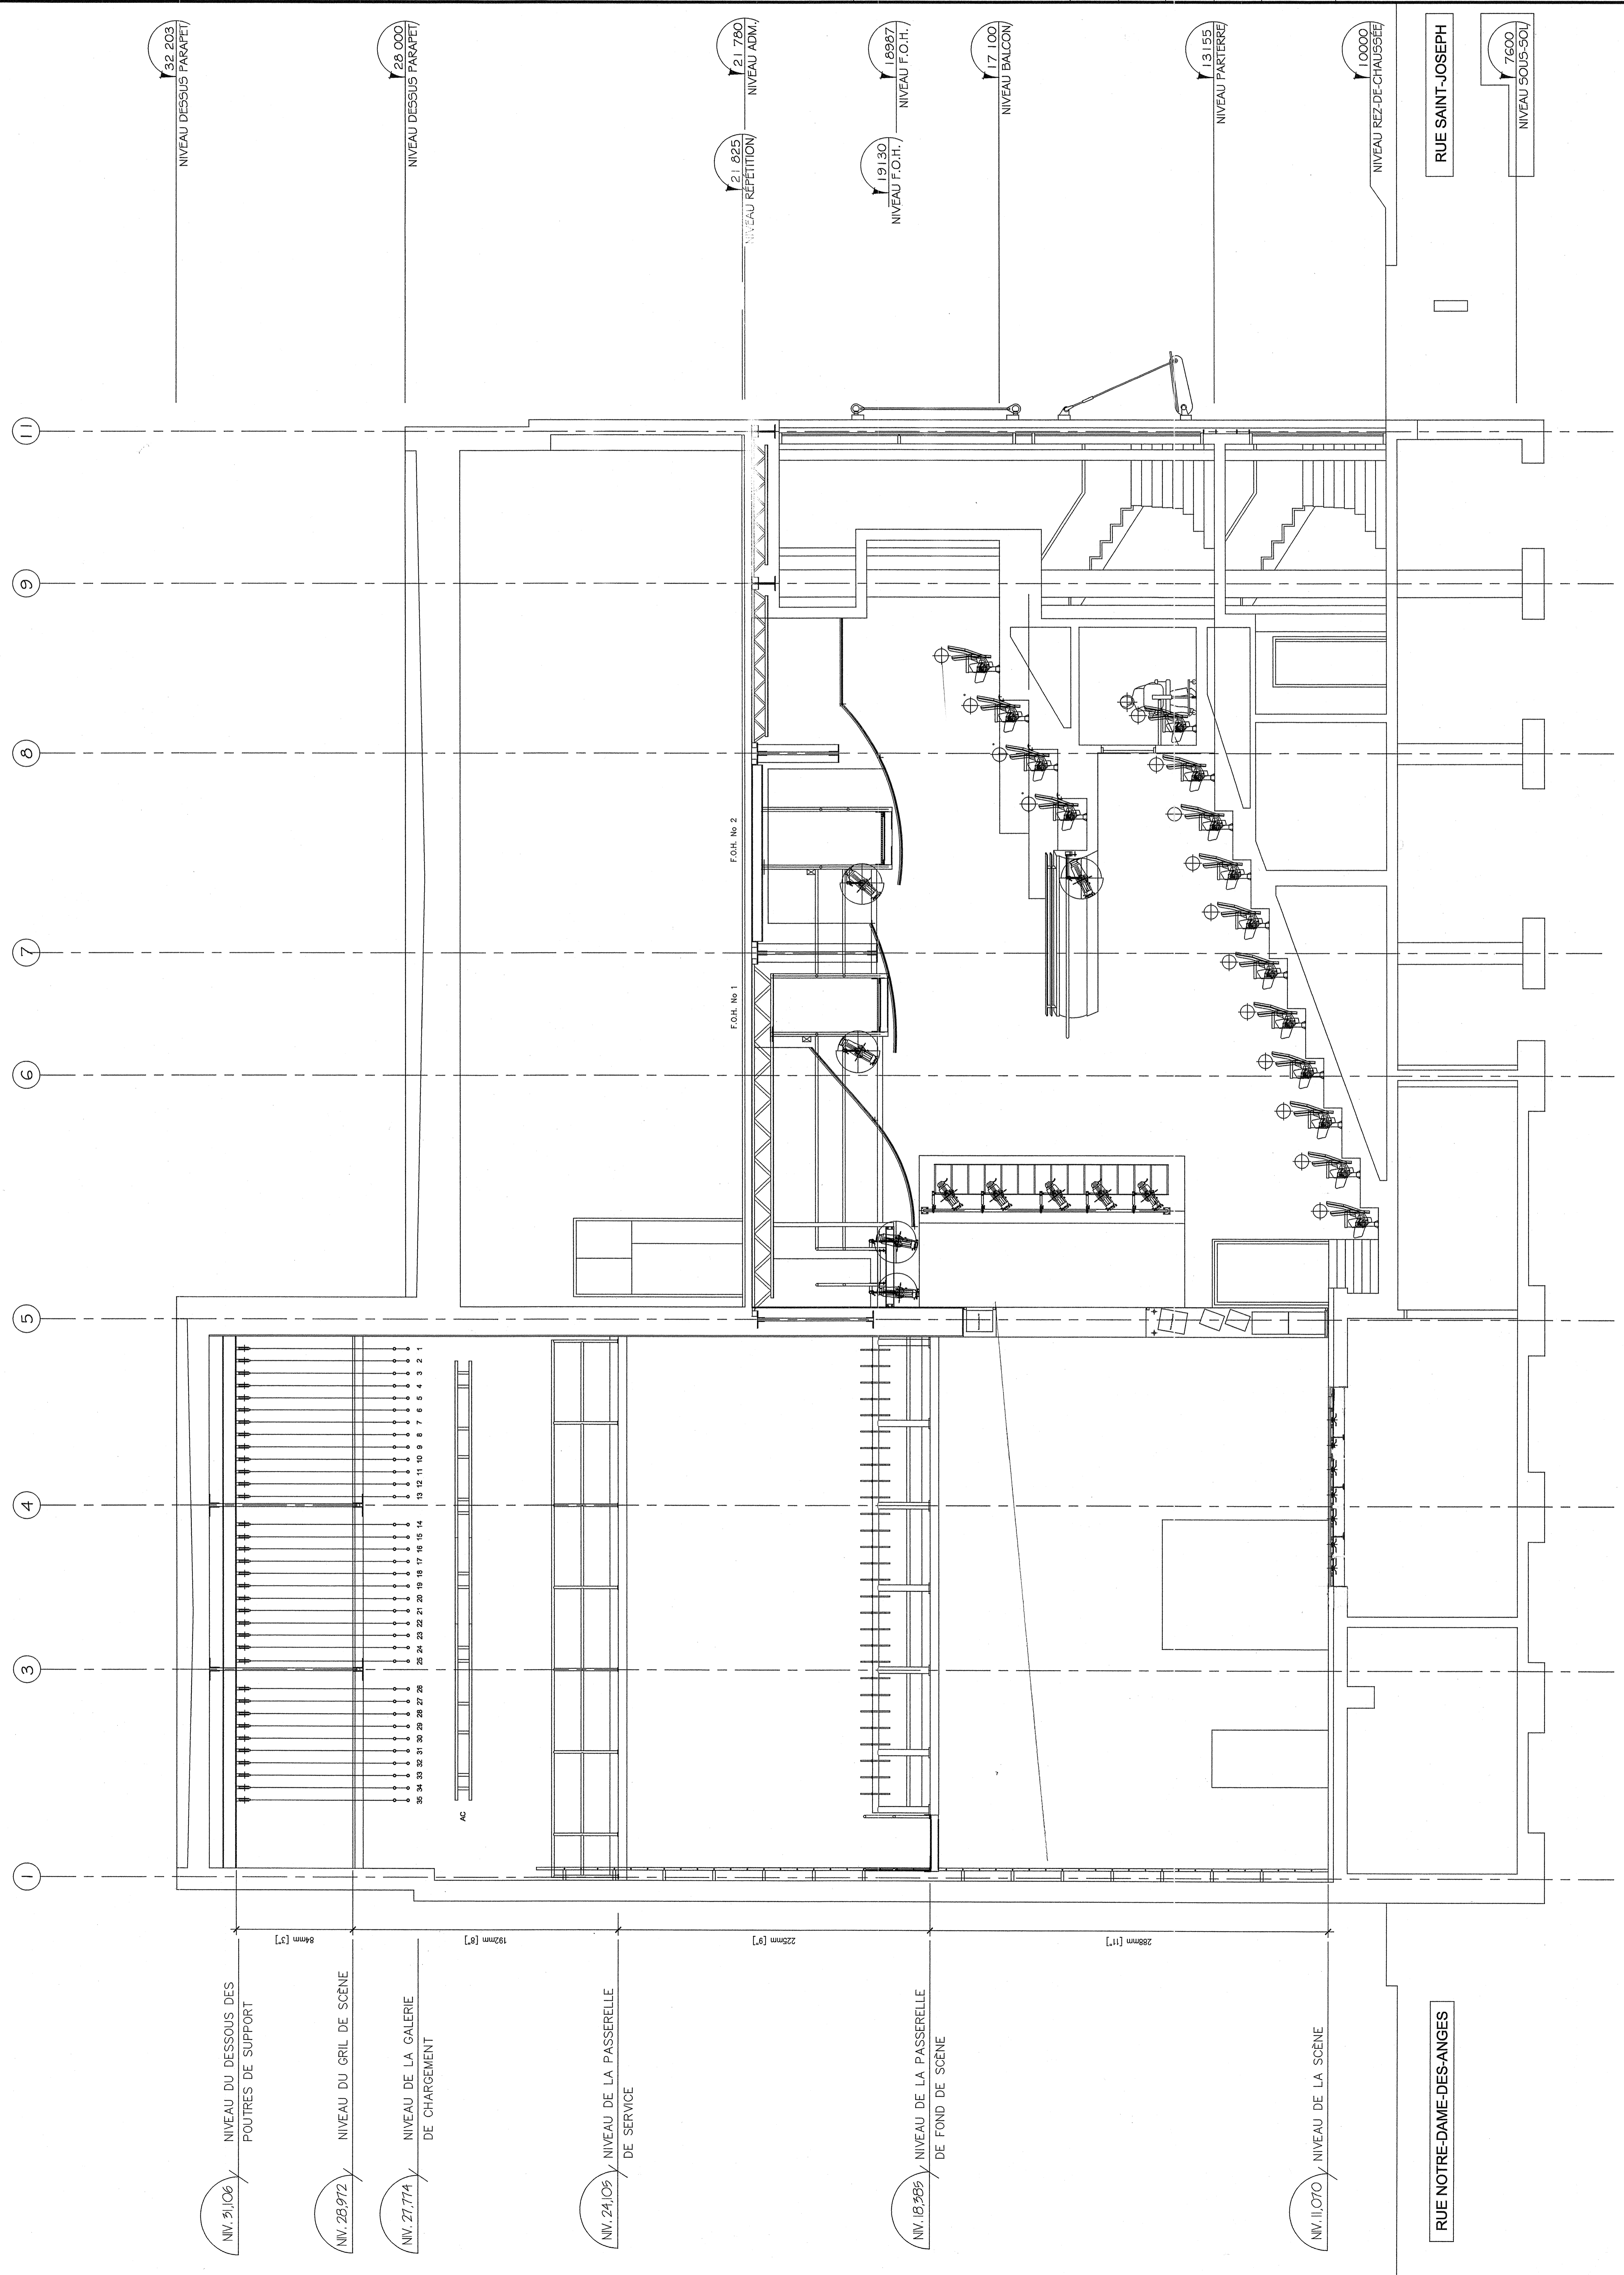

NIV. 21.106 / NIVEAU DU DESSOUS DES POUTRES DE SUPPORT

NIV. 25.972 / NIVEAU DU GRIL DE SCÈNE

NIV. 27.774 / NIVEAU DE LA GALERIE DE CHARGEMENT

NIV. 24.005 / NIVEAU DE LA PASSERELLE DE SERVICE

NIV. 10.000 / NIVEAU DE LA PASSERELLE DE FOND DE SCÈNE

NIV. 11.000 / NIVEAU DE LA SCÈNE

RUE NOTRE-DAME-DES-ANGES

RUE SAINT-JOSEPH

NIVEAU SOUS-SOL