

ÉMIS POUR :

PROJET :

THÉÂTRE DE LA BORDÉE

315 SAINT-JOSEPH EST
QUEBEC, QUEBEC
GIK 3B3

TITRE DU SPECTACLE :

PLAN DE LA SCÈNE ET DU PARTERRE

DESSINÉ PAR :

DATE :

SCHEMATIQUE :
t:\dessins_scénographiques.dwg


ÉCHELLE :
1"=1/4"

DESSIN N° :

TRIZART ALLIANCE

3575, boul. Saint-Laurent, Suite 515
Montréal (QC) H2X 2T7 CANADA
Téléphone : (514) 843-7473
Télécopieur : (514) 843-3815
Courriel : info@trizart-alliance.com

7180, Industrial road, Suite B-300
Las Vegas, Nevada 89118, U.S.A.
Phone : (702) 614-8860
Fax : (702) 614-8883
Email : info@trizart-alliance.com

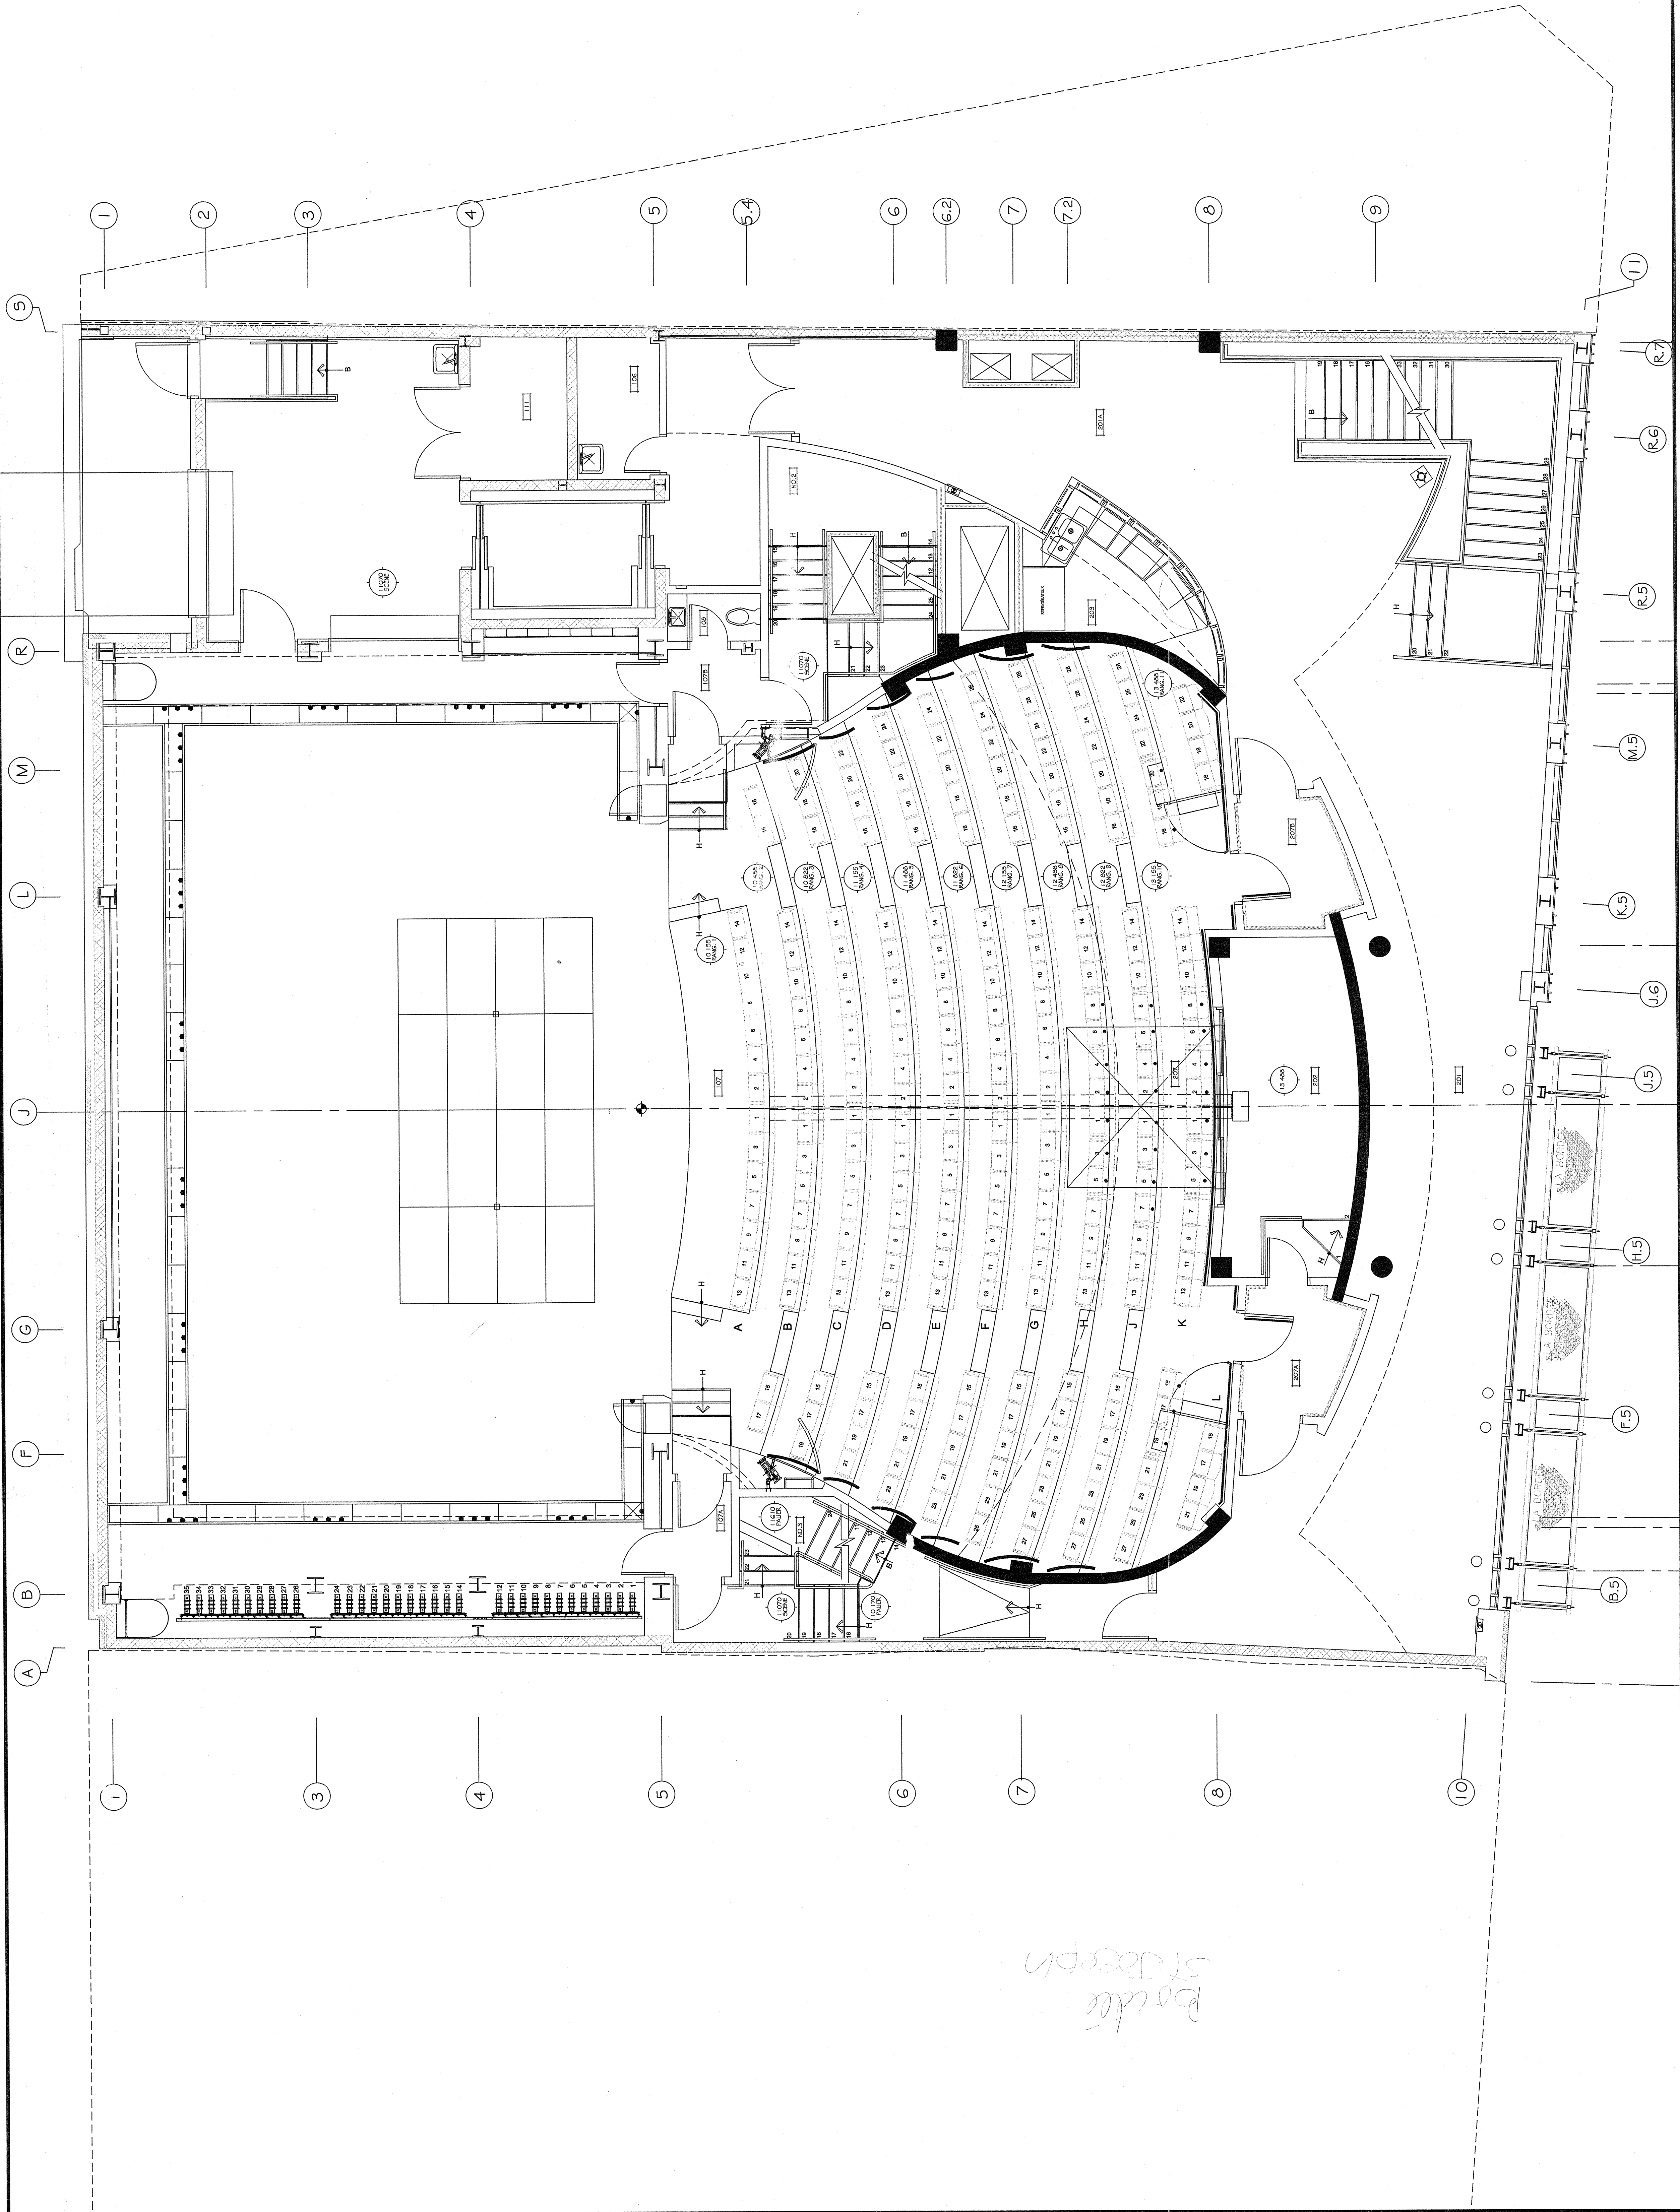

Bordée
ST-JOSEPH